

土地積測量図

地 図 番 号	境界標の種類及び境界点の記号又は点名			
	種類	コンクリート標		
連205	既設	KA1	KA2	A
	新設	KA3~KA6		

地 番	140-87 140- 140-
土地の所在	旭川市豊岡2条2丁目

使用基準点 (世界測地系)

電子基準点 旭川 X = -29037.000 Y = 12856.277

電子基準点 愛別 X = -10123.696 Y = 26322.376

電子基準点 幌加内 X = 758.064 Y = -7883.545

(1) 140-87 1158.192303 - 505.7767315 = 652.4155715

地 番

(2) 140-



NO	Xn	Yn	Xn · (Yn+1 - Yn-1)	距離
KA1	-26967.768	11607.726	246916.883808	23.181
KA2	-26944.651	11609.450	-339583.436553	10.909
KA3	-26945.453	11620.329	-246712.567668	23.181
KA4	-26968.570	11618.606	339884.887710	10.910
合計面積			505.767297	
合計地積			252.8836485	
			252.88 m <sup>2</sup>	

地 番

(3) 140-

NO	Xn	Yn	Xn · (Yn+1 - Yn-1)	距離
KA4	-26968.570	11618.606	246951.195490	23.181
KA3	-26945.453	11620.329	-339593.544159	10.909
KA5	-26946.254	11631.209	-246746.847878	23.181
KA6	-26969.371	11629.486	339894.982713	10.909
合計面積			505.786166	
合計地積			252.8930830	
			252.89 m <sup>2</sup>	

合計 505.7767315

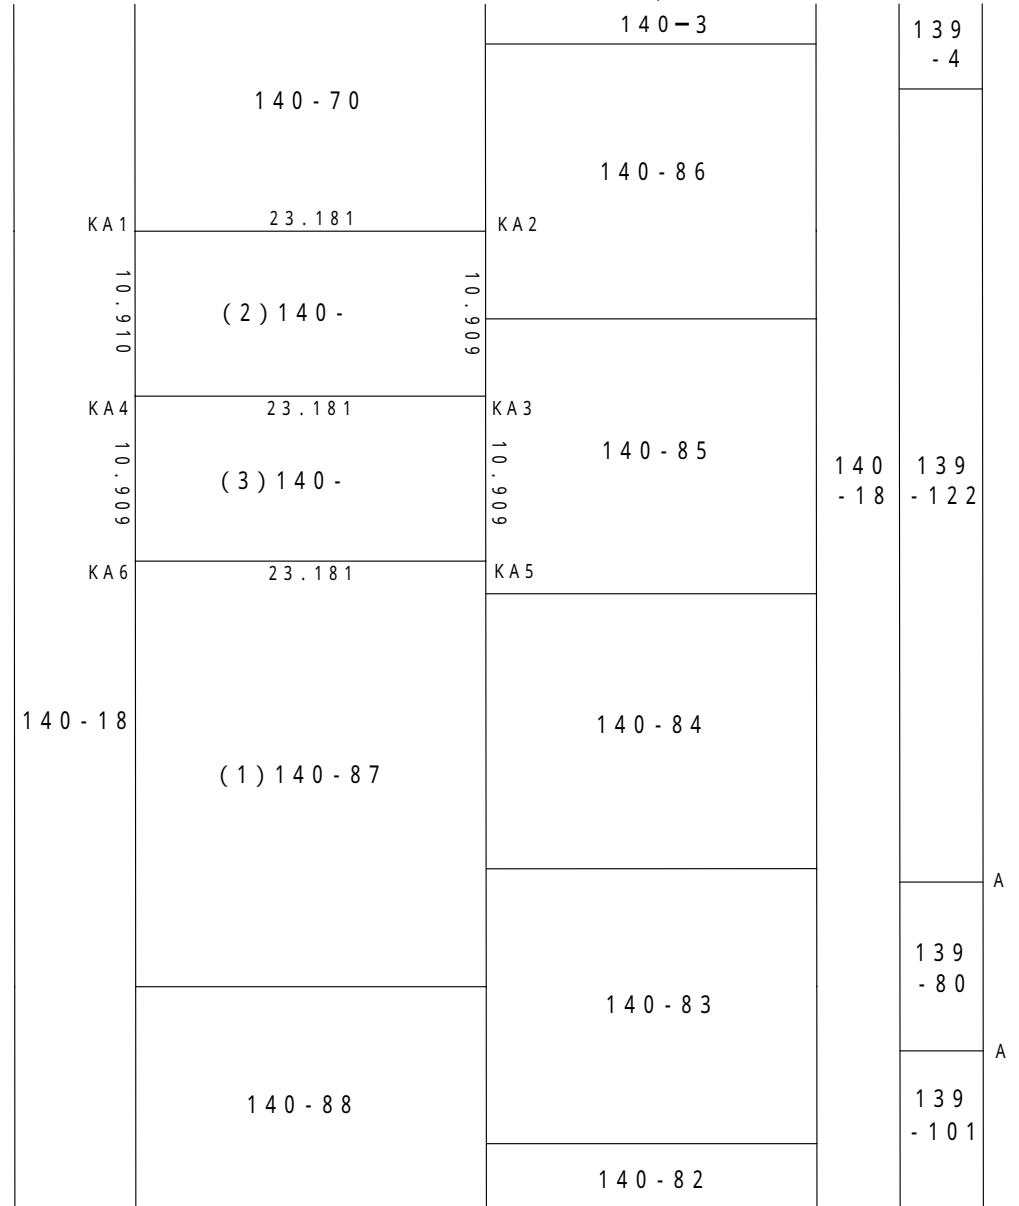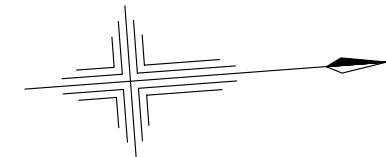

作成者 土地家屋調査士 旭川市旭神2条5丁目9番1号 蔦森邦彦 (平成16年5月28日作製)

申請人 縮尺 1/500